


# Le Siège permanent de l'Agence au Donaupark


*Au début de 1967 le Gouvernement autrichien a fait savoir au Conseil des gouverneurs qu'il offrait à l'AIEA et à l'ONUDI d'installer "sur le terrain du Donaupark" leurs sièges permanents, comprenant des immeubles à usage de bureaux, des salles de conférences, et des bâtiments destinés aux services communs. Le terrain, d'une superficie de 160 000 mètres carrés, est situé au bord du Danube, à 7 km du centre de Vienne.*

*L'ouvrage fut proposé à un concours international d'architectes en 1969; le jury en proclama les résultats ainsi que les noms des quatre lauréats en septembre de la même année, en précisant qu'aucun des projets primés n'était réalisable tel quel, et qu'ils devaient tous être révisés. Après cette révision, les quatre projets furent soumis au Gouvernement fédéral et à la Municipalité de Vienne, en présence des représentants des organisations internationales; après discussion entre tous les intéressés, le Gouvernement fédéral porta son choix en décembre 1970 sur les plans de l'architecte Johann Staber et lui confia l'ouvrage. En mai 1971 fut fondée l'IKW (Internationales Amtssitz- und Konferenzzentrum Wien AG), société chargée de l'administration, des finances et de la coordination de l'ensemble des travaux.*

*La première phase de la construction comprend, pour les bureaux de l'Agence, deux tours de vingt-et-un et huit étages, pour l'ONUDI deux tours de dix-sept et douze étages, un bâtiment des conférences comportant des salles de réunions pour chacune des organisations, d'autres installations pour les conférences et les services auxiliaires, ainsi que deux tours destinées aux services communs, où des emplacements sont réservés aux ateliers, comportant vestiaires et réfectoires pour les ouvriers, ainsi qu'aux activités culturelles et sportives du personnel. Des parcs de stationnement pouvant accueillir 2500 voitures sont également prévus.*

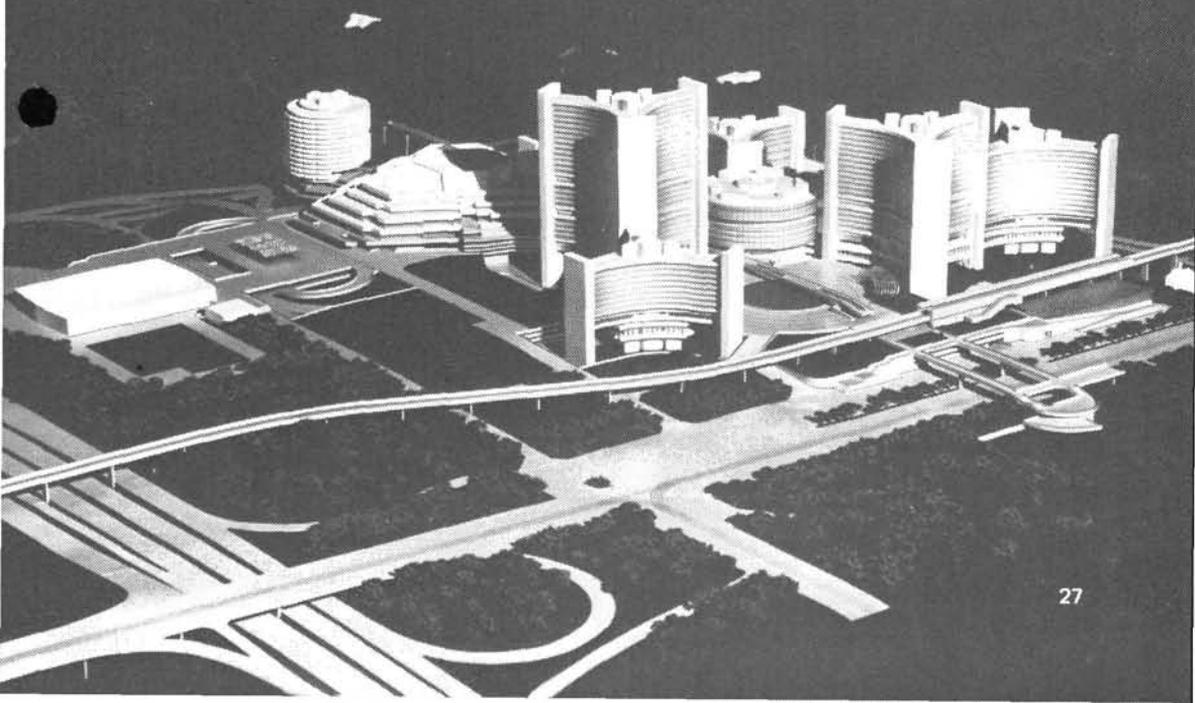


VUE DEPUIS LA  
WAGRAMERSTRASSE

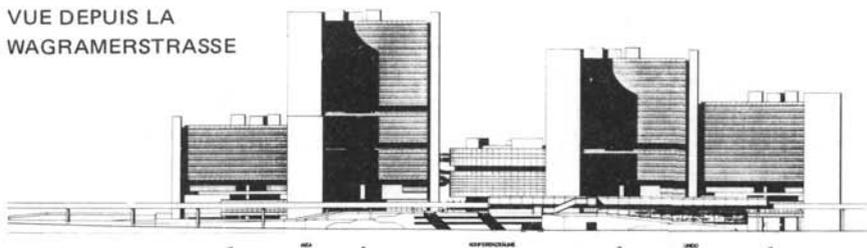

*La construction des tours de bureaux a commencé en avril 1973. Les carcasses étaient achevées au printemps de 1975 et entre temps les façades de certaines des tours avaient pu être posées. Le bâtiment des conférences et ceux des services communs sont actuellement en cours de construction. L'achèvement de tout l'ensemble est prévu pour la fin de 1978. Les délais sont respectés.*

*Le coût de la construction proprement dite de l'ensemble est évalué à 6,8 milliards de schillings autrichiens, auxquels s'ajoutent 6,2 milliards de frais de financement. La charge en incombe pour 65% au Gouvernement fédéral et pour 35% à la ville de Vienne. Cette dernière a également fourni le terrain. Ces chiffres comprennent l'aménagement des voies de circulation intérieures et de raccordement au réseau urbain.*

*Tous les locaux sont équipés d'un système de conditionnement d'air. Les bureaux auront une profondeur uniforme de cinq mètres, leur largeur restant à déterminer par chacune des organisations en fonction des besoins et des activités des occupants. Un système de cloisons mobiles permet de répartir l'espace avec un maximum de souplesse. De même, les salles de conférences sont munies de doubles planchers pour permettre de varier la disposition*

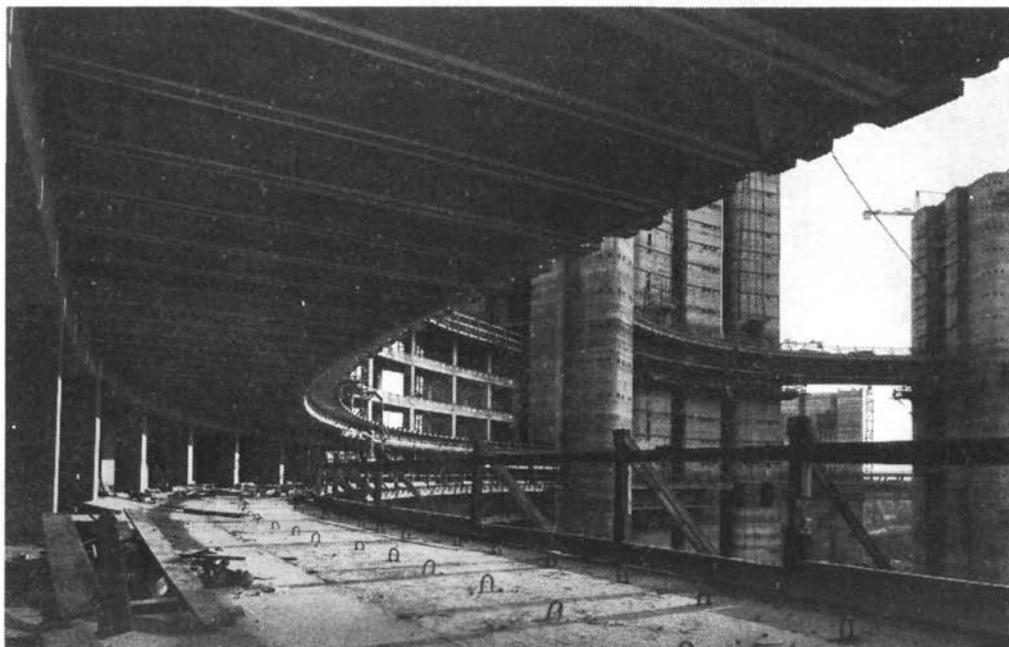


PROJET DEFINITIF (1973)  
DU CENTRE DE CONFERENCES. ECHELLE 1:2000





*des sièges tout en permettant l'installation d'écouteurs et de microphones destinés à l'interprétation simultanée. Le bâtiment des conférences comporte onze salles de différentes dimensions, toutes équipées pour l'interprétation simultanée. Trois petites salles de conférence supplémentaires, semblablement équipées, sont également prévues dans le bâtiment de l'Agence.*


*Les installations destinées aux conférences seront partagées entre les deux organisations et l'Organisation des Nations Unies, qui a récemment décidé que Vienne serait la troisième ville de l'ONU, avec New York et Genève. L'ONU envisage également de transférer à Vienne un ou plusieurs groupes de son personnel; la tour A-2, prévue et construite pour l'Agence, a été provisoirement réservée à d'autres organismes des Nations Unies.*

*Les organisations ont été consultées lors de toutes les phases de la conception et de la construction, qui ont constamment fait l'objet de discussions entre les intéressés. Le mérite de cette entreprise revient en très grande partie au Gouvernement fédéral et à la municipalité de Vienne, ainsi qu'à l'IAKW.*

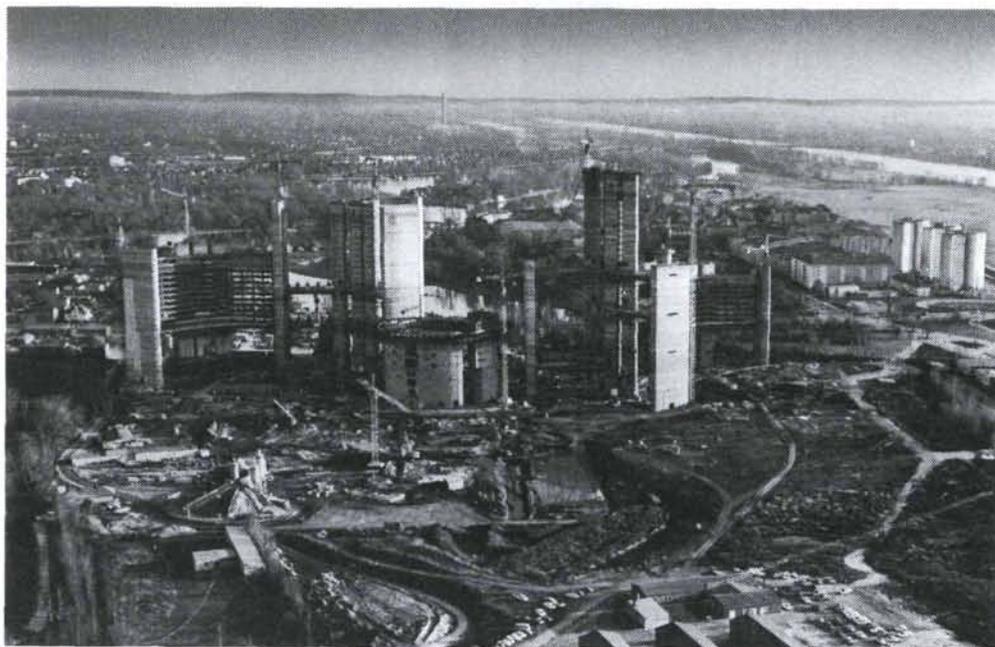

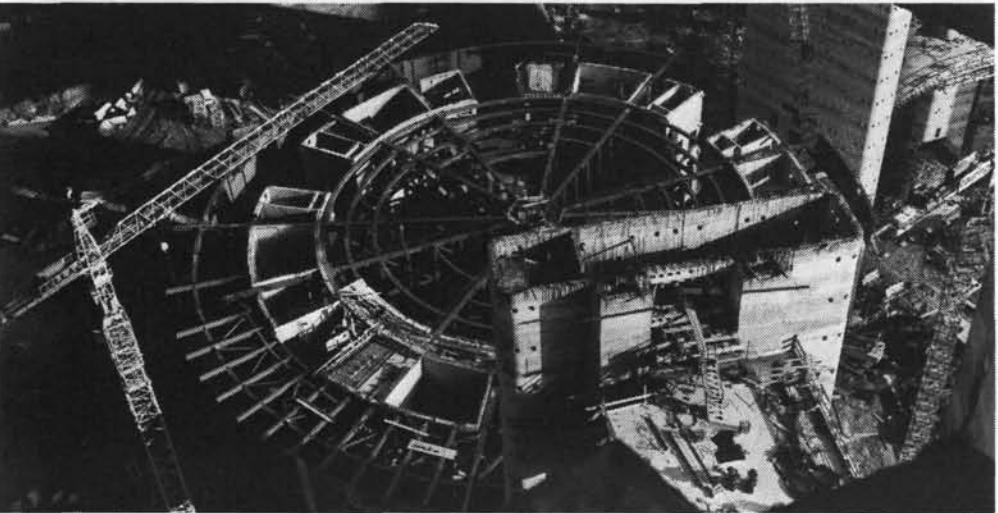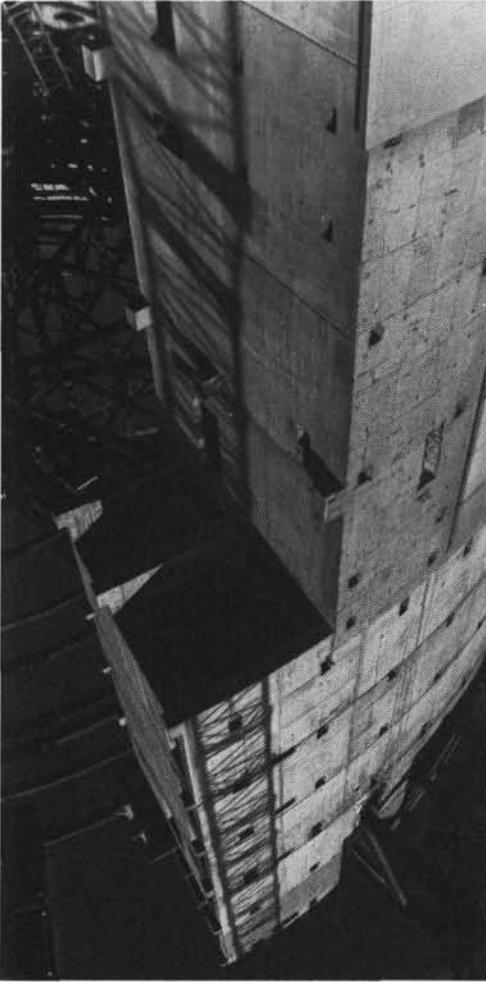



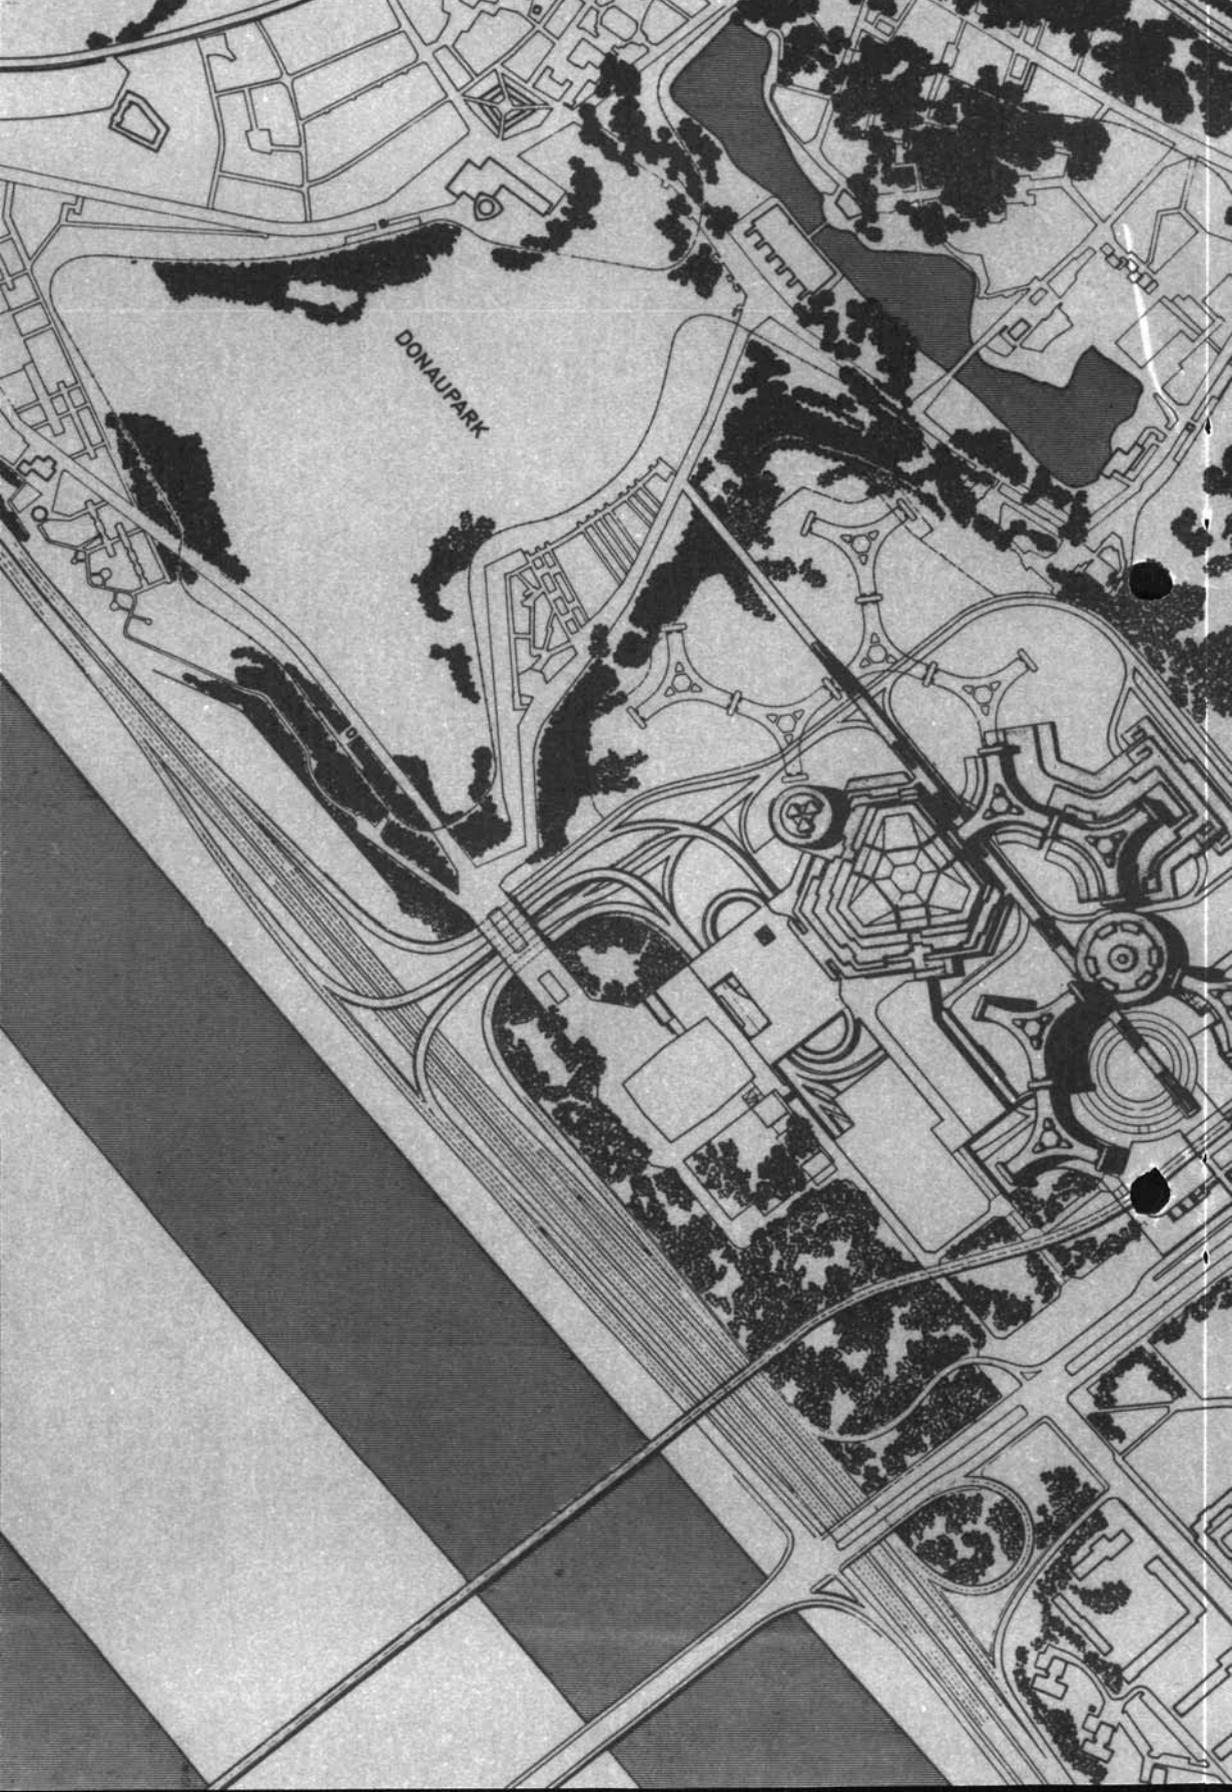

DONAUPARK